

SUN HOUSE

Spółka z Ograniczoną Odpowiedzialnością
ul.Promowa 53, 75-900 Koszalin
NIP 669 257 02 82


1 PIĘTRO

LOKAL M 1.5


POWIERZCHNIA UŻYTKOWA: 28,98 m²

BALKON: 6,56 m²


ZAGOSPODAROWANIE TERENU
SKALA 1:500

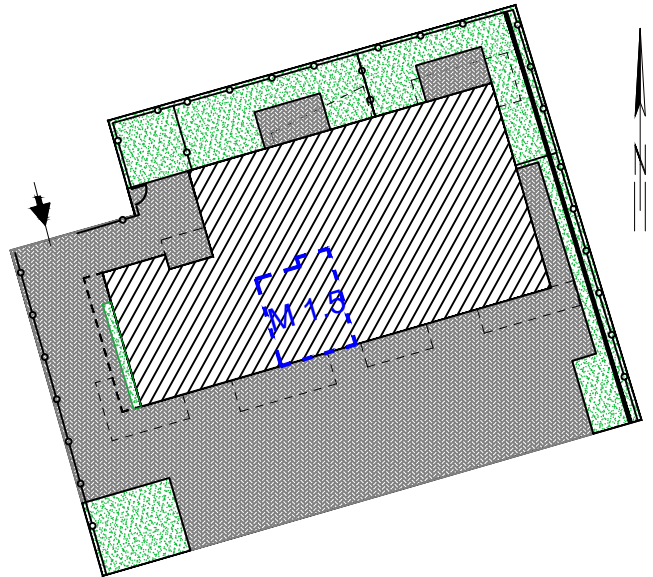

RZUT KONDYGNACJI SKALA 1:250

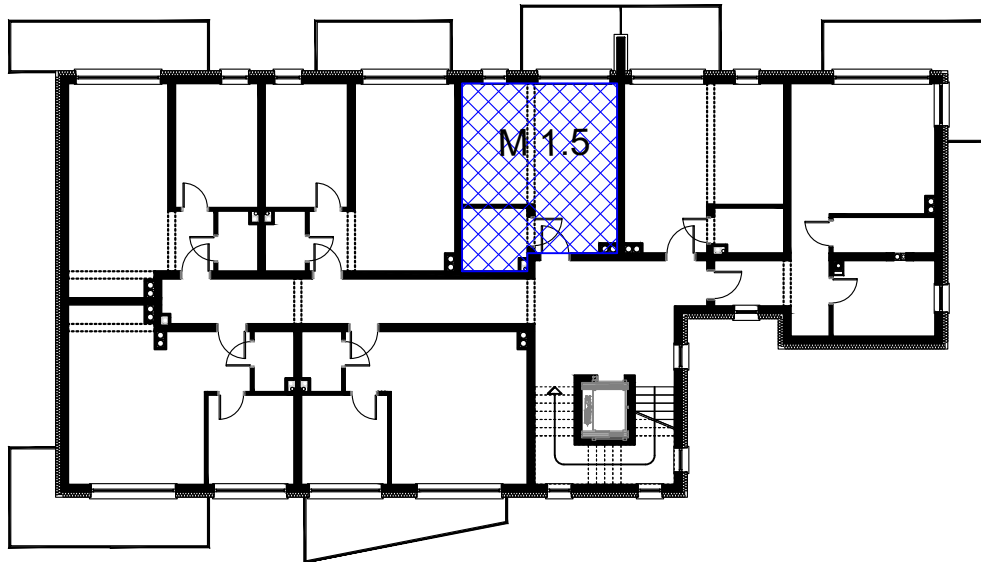

RZUT LOKALU SKALA 1:100

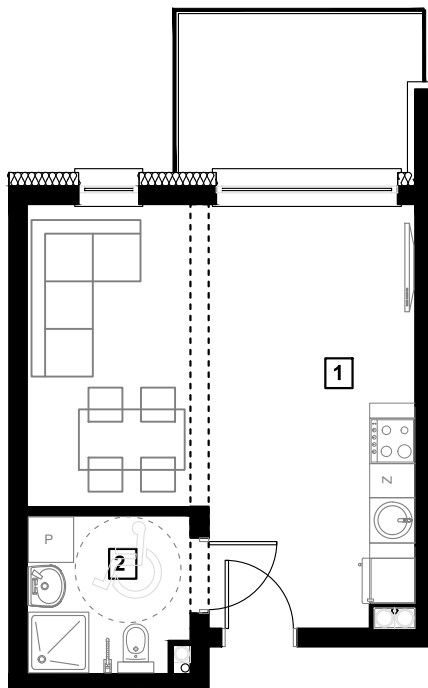

M 1.5		
Lp	Pomieszczenie	Powierzchnia m ²
1.	Salon+aneks	24,59
2.	Łazienka	4,39
		28.98 m ²

BALKON: 6,56m²

