


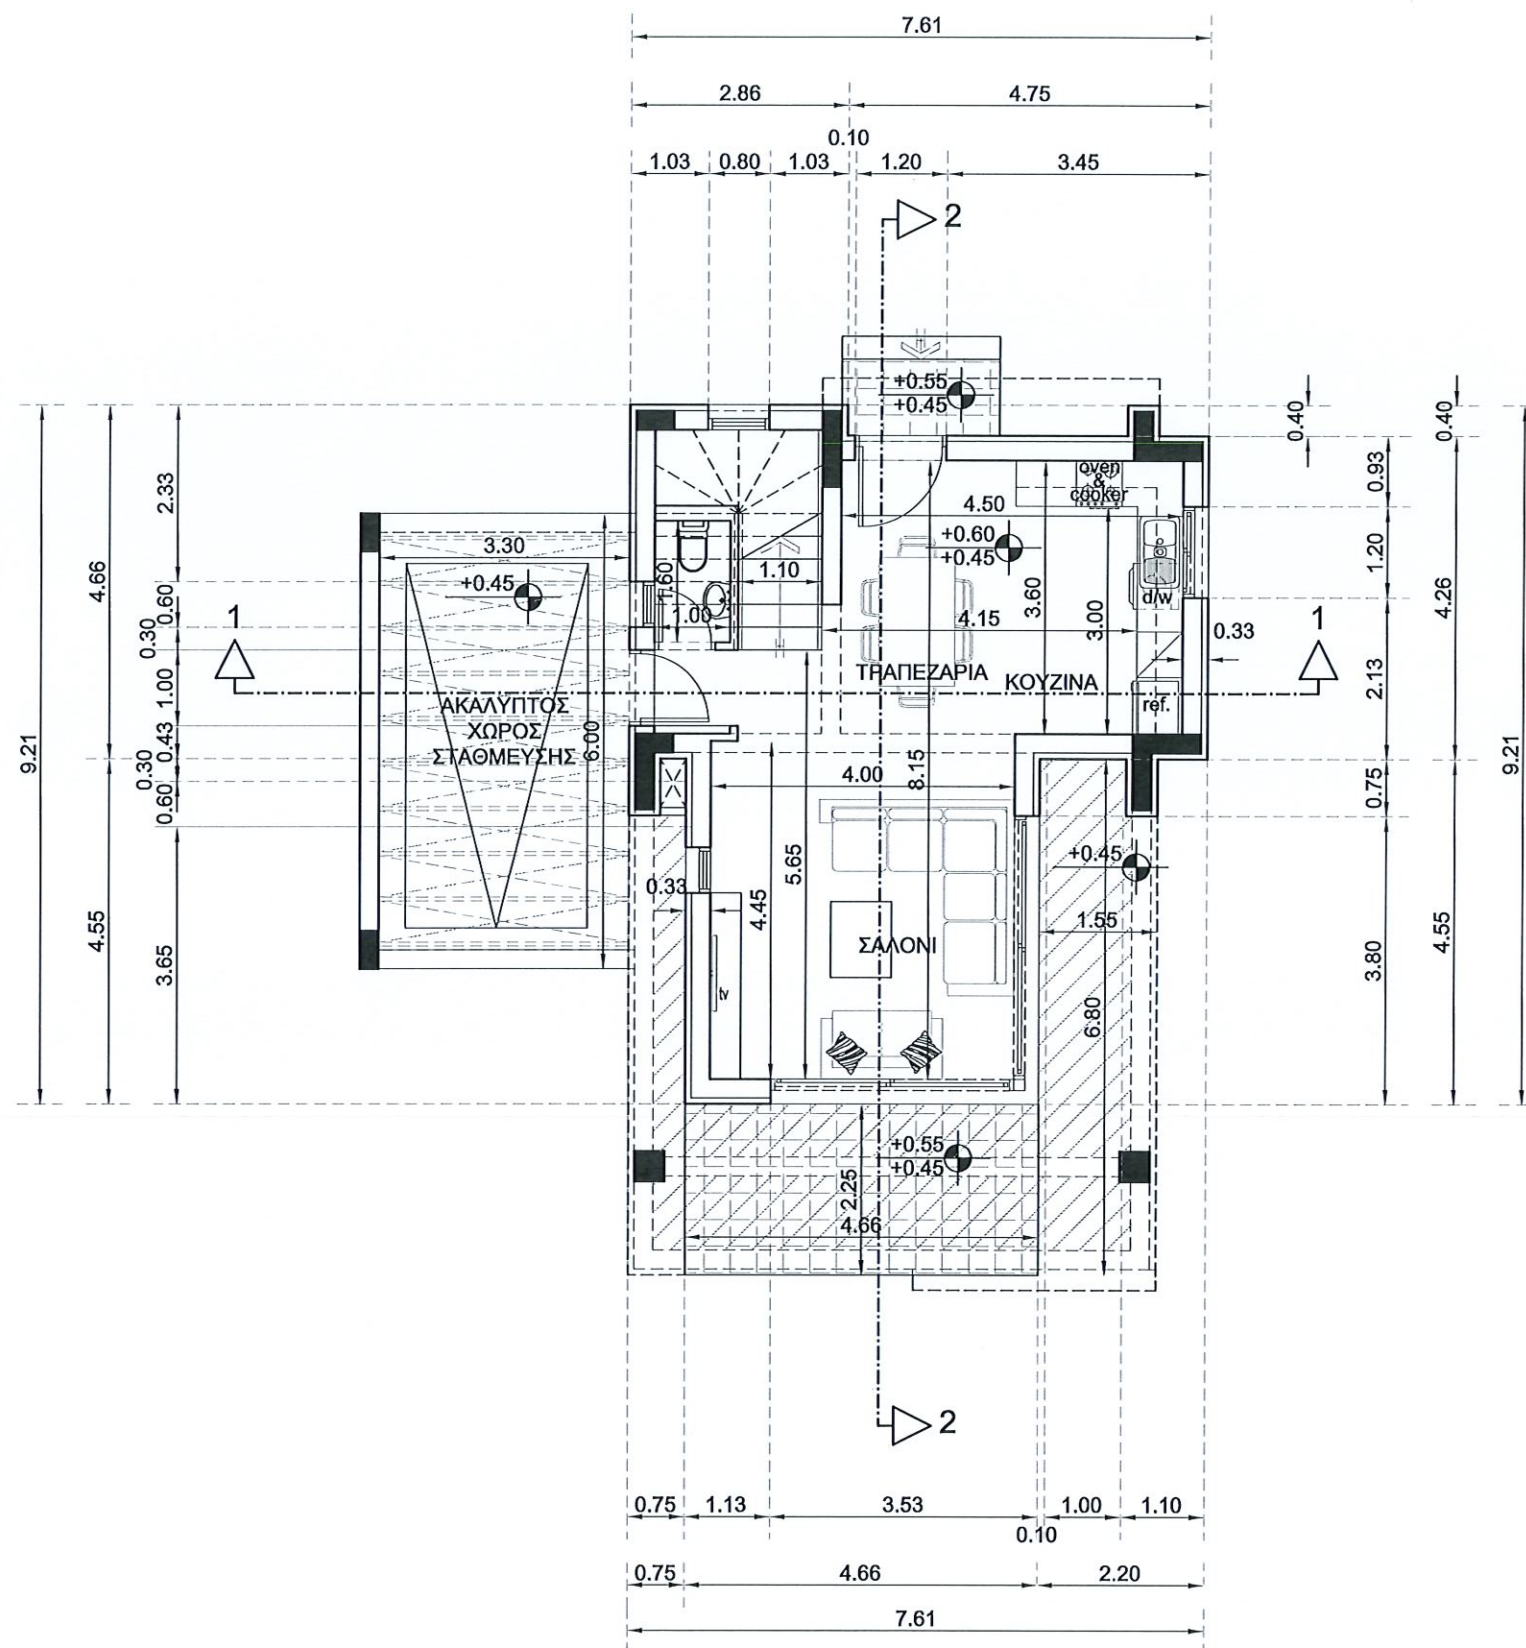

NOTES:

ΤΟ ΥΨΟΜΕΤΡΟ +0.00 ΑΝΤΙΣΤΟΙΧΕΙ ΜΕ
ΤΟ ΥΨΟΜΕΤΡΟ ΤΟΥ ΔΡΟΜΟΥ
ΜΠΡΟΣΤΑ ΑΠΟ ΤΗΝ ΕΙΣΟΔΟ
ΤΗΣ ΚΑΤΟΙΚΙΑΣ

 ΓΥΦΟΣΑΝΙΔΑ ΕΞΩΤΕΡΙΚΗΣ ΧΡΗΣΗΣ



1ης Απριλίου 23, Τ.Θ.33889, Παραλίμνι
Τηλ. 23 741425, φαξ. 23 741424
email:nikolettou@cytanet.com.cy

Κωδικός

ΕΡΓΟ: SAINT NICHOLAS

Μελέτης

ΘΕΣΗ:ΠΑΡΑΛΙΜΝΙ

1121600



ΤΙΤΛΟΣ ΣΧΕΔΙΟΥ :

HOUSE 19

ΤΥΠΟΣ Β*

ΚΑΤΟΨΗ ΙΣΟΓΕΙΟΥ

ΑΡΙΘΜΟΣ
ΣΧΕΔΙΟΥ:

B*1

ΚΛΙΜΑΚΑ :

1/100


ΗΜΕΡΟΜΗΝΙΑ :

09/2021

ΘΕΩΡΗΣΗ :

Rev. 1: 11/07/2023
Rev. 2: 03/10/2023 (Αλλαγή πάχους & μήκους τοίχου κλιμακοστάσιου)
Rev. 3: 13/11/2023 (Σχεδίαση γυμναστικής εξωτερικά)
Rev. 4: 13/03/2024 (Αναθεώρηση αλουμινίων)
Rev. 5: 12/07/2024 (Αλλαγή φοράς πόρτας στο parking)
Rev. 6: 05/09/2024 (Αλλαγή πόρτας εισόδου/εξόδου στο parking)
Rev. 7: 24/09/2024 (Σχεδίαση αγωγών)

RECEIVED
24 SEP 2024

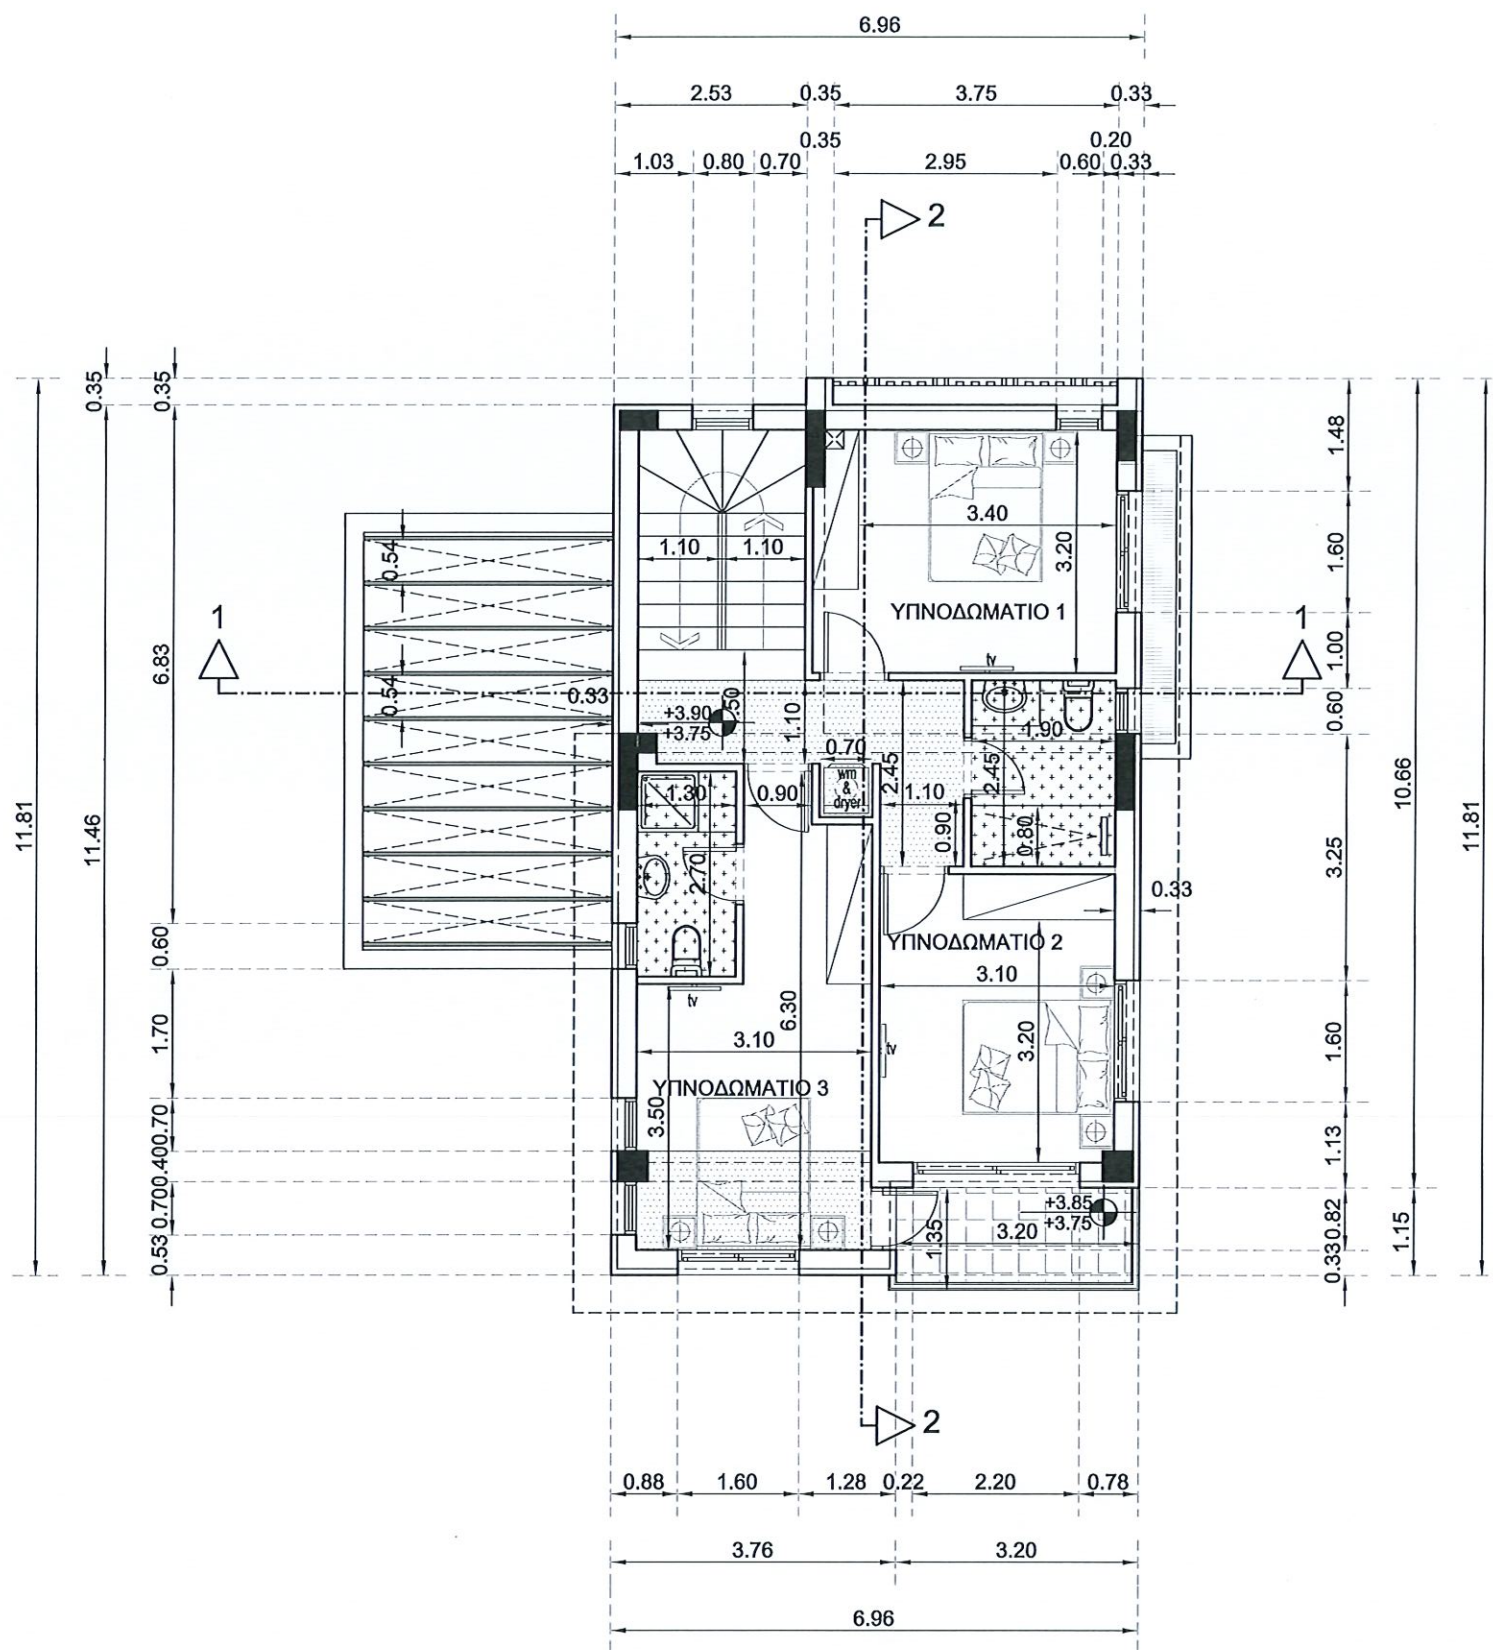

RECEIVED
24 SEP 2024

NOTES:

ΤΟ ΥΨΟΜΕΤΡΟ +0.00 ΑΝΤΙΣΤΟΙΧΕΙ ΜΕ
ΤΟ ΥΨΟΜΕΤΡΟ ΤΟΥ ΔΡΟΜΟΥ
ΜΠΡΟΣΤΑ ΑΠΟ ΤΗΝ ΕΙΣΟΔΟ
ΤΗΣ ΚΑΤΟΙΚΙΑΣ

ΓΥΨΟΣΑΝΙΔΑ ΑΝΩΘΕΝ

ΑΝΘΥΓΡΗ ΓΥΨΟΣΑΝΙΔΑ ΑΝΩΘΕΝ

Γ&Σ Νικολέττου
Αρκατέκτονες - Πολιτικοί Μηχανικοί
1ης Απριλίου 23, Τ.Θ.33889, Παραλίμνι
Τηλ. 23 741425, φαξ. 23 741424
email: nikolettou@cytanet.com.cy

Κωδικός ΕΡΓΟ: SAINT NICHOLAS

Μελέτης ΘΕΣΗ: ΠΑΡΑΛΙΜΝΙ

1121600

GIOVANI HOMES
170, 1st April Avenue
6200 Paralimni, P.O. Box 33460, Cyprus
e-mail: kalia.kouyialis@giovani.com.cy
Tel: 23833780, Fax: 23833177

ΤΙΤΛΟΣ ΣΧΕΔΙΟΥ :
HOUSE 19
ΤΥΠΟΣ Β*
ΚΑΤΟΨΗ ΟΡΟΦΟΥ

ΑΡΙΘΜΟΣ
ΣΧΕΔΙΟΥ:
B*2

ΚΛΙΜΑΚΑ :
1/100

ΗΜΕΡΟΜΗΝΙΑ :
09/2021

ΘΕΩΡΗΣΗ :
Rev. 1: 08/02/2024
Rev. 2: 12/04/2024 (Αναθεώρηση δοκίδων)
Rev. 3: 30/05/2024 (Αναθεώρηση μπατινέρας σε ντουζίρα)
Rev. 4: 05/09/2024 (Αλλαγή πόρτας εισόδου/εξόδου/εξόδου parking)
Rev. 5: 24/09/2024 (Σχεδιασμός αγωγών)



NOTES:

ΤΟ ΥΨΟΜΕΤΡΟ +0.00 ΑΝΤΙΣΤΟΙΧΕΙ ΜΕ
ΤΟ ΥΨΟΜΕΤΡΟ ΤΟΥ ΔΡΟΜΟΥ
ΜΠΡΟΣΤΑ ΑΠΟ ΤΗΝ ΕΙΣΟΔΟ
ΤΗΣ ΚΑΤΟΙΚΙΑΣ

Γ&Σ Νικολέττου
Αρχατέκτονες - Πολιτικοί Μηχανικοί

1ης Απριλίου 23, Τ.Θ.33889, Παραλίμνι
Τηλ. 23 741425, φαξ. 23 741424
email: nikolettou@cytanet.com.cy

Κωδικός ΕΡΓΟ: SAINT NICHOLAS

Μελέτης ΘΕΣΗ: ΠΑΡΑΛΙΜΝΙ

1121600

GIOVANI HOMES

170, 1st April Avenue
5280 Paralimni, P.O.Box 33480, Cyprus
e-mail: info@giovanihomes.com.cy
Tel: 23833780, Fax: 23833177

ΤΙΤΛΟΣ ΣΧΕΔΙΟΥ :
HOUSE 19
ΤΥΠΟΣ Β*
ΚΑΤΟΨΗ
ΔΩΜΑΤΟΣ/ROOF GARDEN

ΑΡΙΘΜΟΣ
ΣΧΕΔΙΟΥ:
B*3

ΚΛΙΜΑΚΑ :
1/100


ΗΜΕΡΟΜΗΝΙΑ :
09/2021

ΘΕΩΡΗΣΗ :

Rev. 1: 11/07/2023
Rev. 2: 30/01/2024
Rev. 3: 01/08/2024 (Αναθεώρηση μεταλλικών δοκών)
Rev. 4: 24/09/2024 (Σχεδιασμός σιγελών)

ΚΑΤΟΨΗ
ΟΡΟΦΗΣ ΔΩΜΑΤΟΣ

RECEIVED
24 SEP 2024

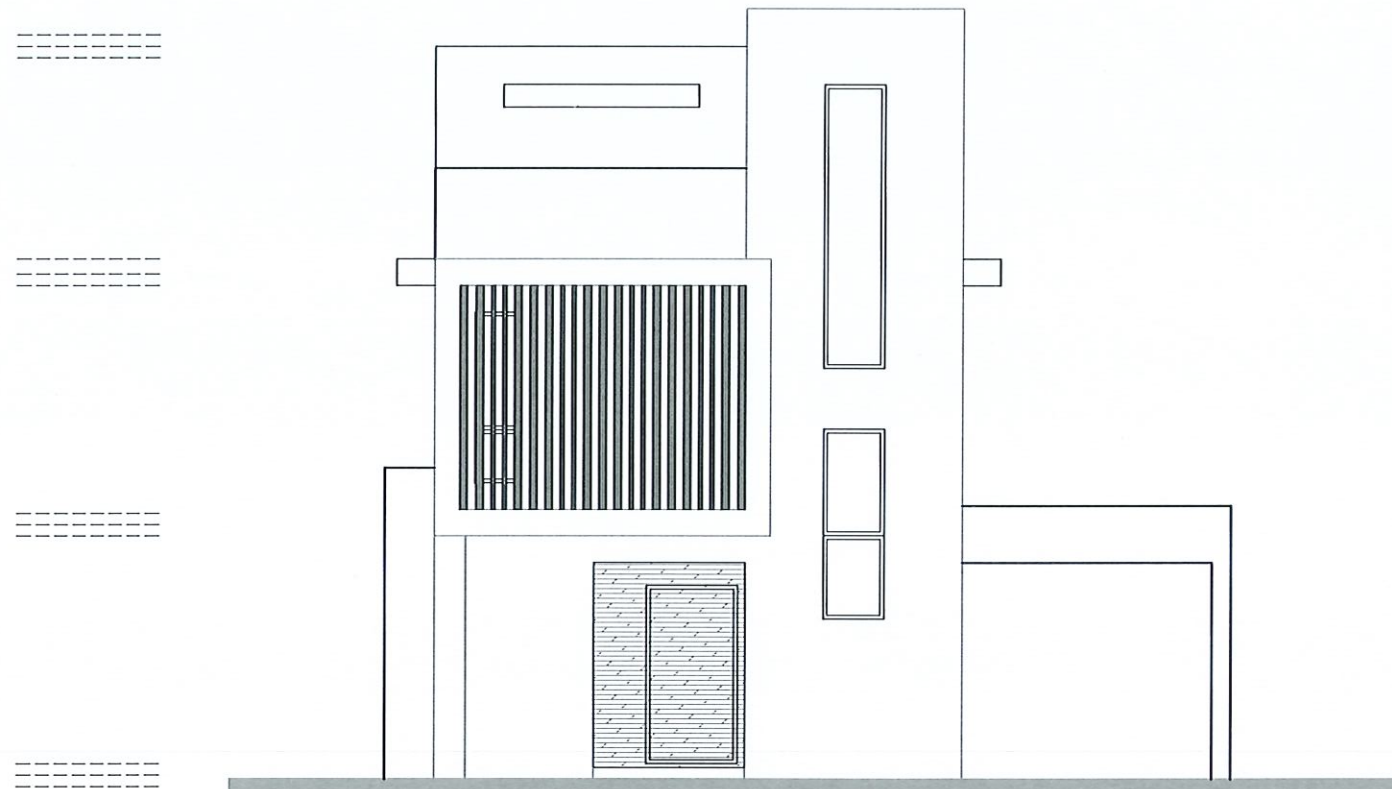


RECEIVED
05 SEP 2024

NOTES:

Γ&Σ Νικολέττου
Αρχατέκτονες - Πολυτεχνικοί

1ης Απριλίου 23, Τ.Θ.33889, Παραλίμνι
Τηλ. 23 741425, φαξ. 23 741424
email:nikolettou@cytanet.com.cy

Κωδικός Μελέτης 1121600	ΕΡΓΟ: SAINT NICHOLAS
	ΘΕΣΗ:ΠΑΡΑΛΙΜΝΙ
GIOVANI HOMES 170, 1st April Avenue 5280 Paralimni, P.O Box 33480, Cyprus e-mail: kalakarakali@giovanihomes.com.cy Tel: 23833760, Fax: 23833177	
ΤΙΤΛΟΣ ΣΧΕΔΙΟΥ :	
HOUSE 19 ΤΥΠΟΣ Β* ΟΨΗ Α	
ΑΡΙΘΜΟΣ ΣΧΕΔΙΟΥ:	
B*4	
ΚΛΙΜΑΚΑ :	ΗΜΕΡΟΜΗΝΙΑ :
1/100	11/2021
ΘΕΩΡΗΣΗ :	
Rev. 1: 30/01/2024 Rev. 2: 13/03/2024(Αναθεώρηση αλουμινίων) Rev. 3: 12/04/2024(Αναθεώρηση δοκίδων) Rev. 4: 05/09/2024(Αλλαγή πόρτας εισόδου,σχεδιασμός δοκίδων parking)	

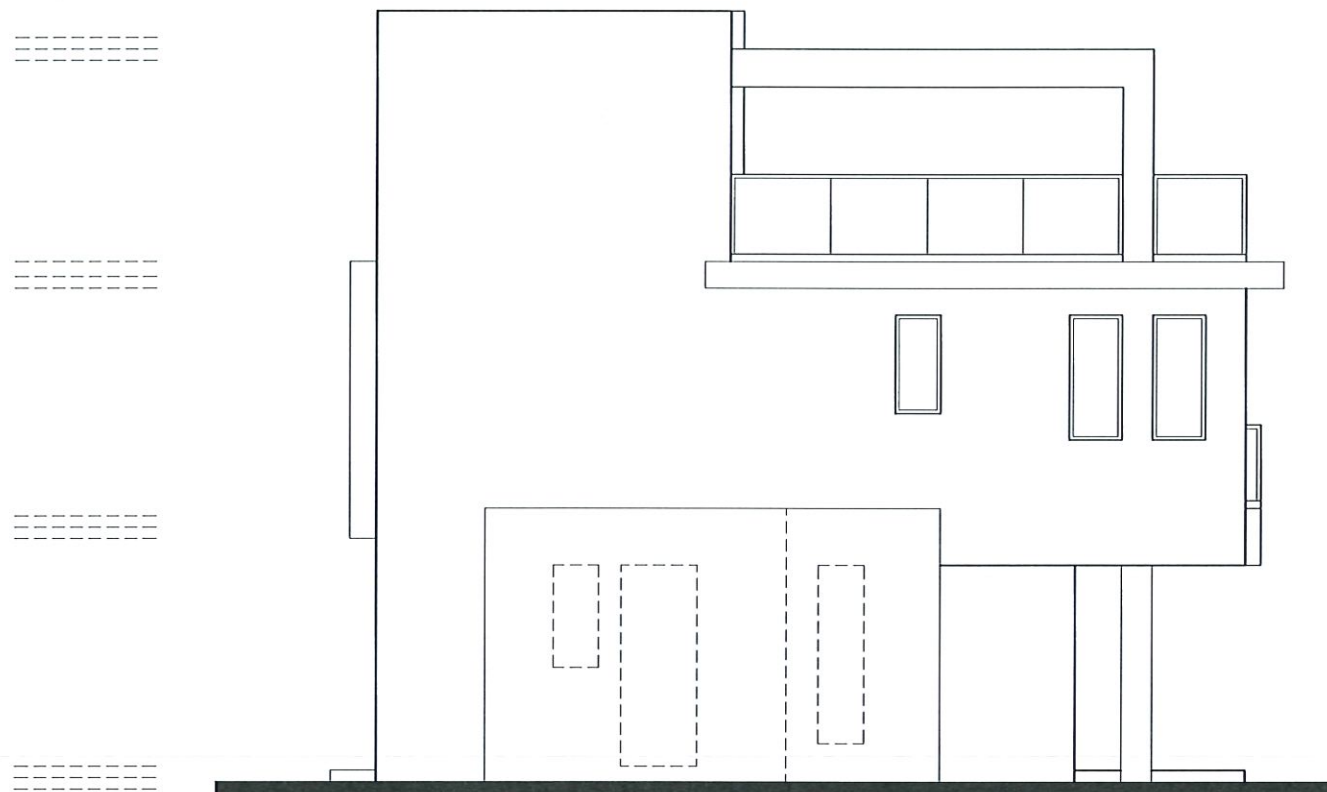

RECEIVED
31 JAN 2024

NOTES:

Γ&Σ Νικολέττου
Αρχατέκτονες - Πολυτεχνικοί Μηχανικοί

1ης Απριλίου 23, Τ.Θ.33889, Παραλίμνι
Τηλ. 23 741425, φαξ, 23 741424
email:nikolettou@cytanet.com.cy

Κωδικός Μελέτης 1121600	ΕΡΓΟ: SAINT NICHOLAS ΘΕΣΗ:ΠΑΡΑΛΙΜΝΙ
	GIOVANI HOMES 170, 1st April Avenue 6260 Paralimni, P.O.Box 33480, Cyprus e-mail: katekavanaki@cytanet.com.cy Tel.: 23833760, Fax: 23833177
ΤΙΤΛΟΣ ΣΧΕΔΙΟΥ : HOUSE 19 ΤΥΠΟΣ Β* ΟΨΗ Β	ΑΡΙΘΜΟΣ ΣΧΕΔΙΟΥ: B*5
ΚΛΙΜΑΚΑ : 1/100	ΗΜΕΡΟΜΗΝΙΑ : 11/2021
ΘΕΩΡΗΣΗ : Rev. 1: 30/01/2024	



NOTES:

Γ&Σ Νικολέττου
Αρχιτέκτονες - Πολιτικοί Μηχανικοί

1ης Απριλίου 23, Τ.Θ.33889, Παραλίμνι
Τηλ. 23 741425, φαξ. 23 741424
email:nikolettou@cytanet.com.cy

Κωδικός
Μελέτης
1121600

ΕΡΓΟ: SAINT NICHOLAS
ΘΕΣΗ:ΠΑΡΑΛΙΜΝΙ

GIOVANI HOMES
170, 1st April Avenue
5260 Paralimni, P.O.Box 33480, Cyprus
e-mail: kaisstavasi@giovanihomes.com.cy
Tel: 23833760, Fax: 23833777

ΤΙΤΛΟΣ ΣΧΕΔΙΟΥ :
HOUSE 19
ΤΥΠΟΣ Β*
ΟΨΗ C

ΑΡΙΘΜΟΣ
ΣΧΕΔΙΟΥ:
B*6

ΚΛΙΜΑΚΑ :
1/100

ΗΜΕΡΟΜΗΝΙΑ :
11/2021

ΘΕΩΡΗΣΗ :
Rev. 1: 30/01/2024
Rev. 2: 13/03/2024(Αναθεώρηση αλουμινίων)

RECEIVED
13 MAR 2024




NOTES:

Γ&Σ Νικολέττου
Αρσιτέκτονες - Πολιτικοί Μηχανικοί

1ης Απριλίου 23, Τ.Θ.33889, Παραλίμνι
Τηλ. 23 741425, φαξ. 23 741424
email:nikolettou@cytanet.com.cy

Κωδικός	ΕΡΓΟ: SAINT NICHOLAS
Μελέτης	ΘΕΣΗ:ΠΑΡΑΛΙΜΝΙ
1121600	GIOVANI HOMES 170, 1st April Avenue 5280 Paralimni, P.O.Box 33480, Cyprus e-mail: kalakavasaki@giovani.com.cy Tel.: 23833780, Fax: 23833177
ΤΙΤΛΟΣ ΣΧΕΔΙΟΥ :	ΑΡΙΘΜΟΣ ΣΧΕΔΙΟΥ:
HOUSE 19 ΤΥΠΟΣ Β* ΟΨΗ D	B*7
ΚΛΙΜΑΚΑ :	ΗΜΕΡΟΜΗΝΙΑ :
1/100	11/2021
ΘΕΩΡΗΣΗ :	
Rev. 1: 30/01/2024 Rev. 2: 13/03/2024(Αναθεώρηση αλουμινίων)	

RECEIVED
13 MAR 2024

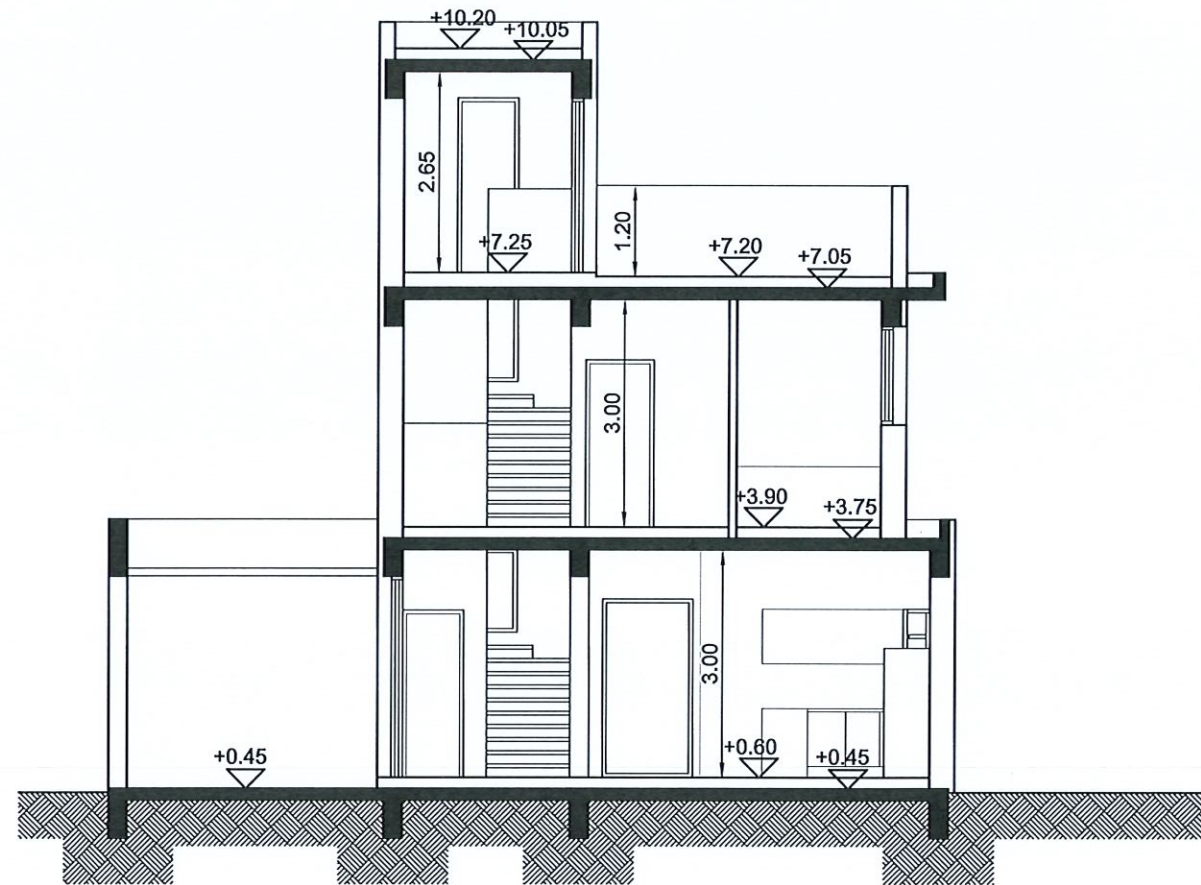


NOTES:

Γ&Σ Νικολέττου
Αρχιτέκτονες - Πολυτεχνικοί Μηχανικοί

1ης Απριλίου 23, Τ.Θ.33889, Παραλίμνι
Τηλ. 23 741425, φαξ. 23 741424
email:nikolettou@cytanet.com.cy

Κωδικός Μελέτης 1121600	ΕΡΓΟ: SAINT NICHOLAS	
	ΘΕΣΗ:ΠΑΡΑΛΙΜΝΙ	
	 GIOVANI HOMES 170, 1st April Avenue 5280 Paralimni, P.O.Box 33480, Cyprus e-mail : kateklevani@giovani.com.cy Tel: 23833760, Fax: 23833177	
ΤΙΤΛΟΣ ΣΧΕΔΙΟΥ :		ΑΡΙΘΜΟΣ ΣΧΕΔΙΟΥ:
HOUSE 19 ΤΥΠΟΣ Β* ΤΟΜΗ 1-1		B*8
ΚΛΙΜΑΚΑ :		ΗΜΕΡΟΜΗΝΙΑ :
1/100		11/2021
ΘΕΩΡΗΣΗ :		
Rev. 1: 13/03/2024(Αναθεώρηση αλουμινίων) Rev. 2: 05/09/2024(Αλλαγή πόρτας εισόδου-σχέδιασμός δοκίδων parking)		

RECEIVED
05 SEP 2024

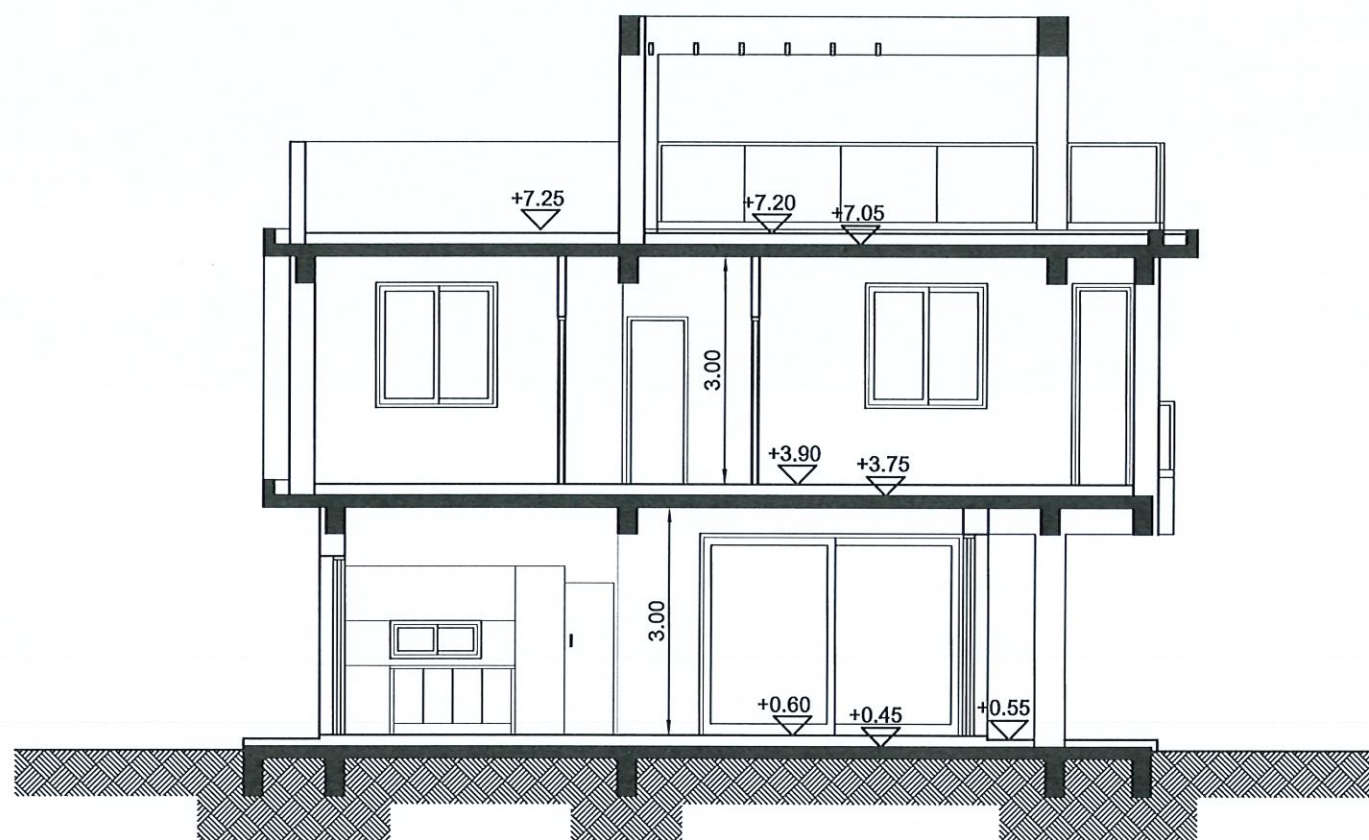

NOTES:

Γ&Σ Νικολέττου
Αρχιτέκτονες - Πολιτικοί Μηχανικοί

1ης Απριλίου 23, Τ.Θ.33889, Παραλίμνι
Τηλ. 23 741425, φαξ. 23 741424
email: nikolettou@cytanet.com.cy

Κωδικός Μελέτης 1121600	ΕΡΓΟ: SAINT NICHOLAS	
	ΘΕΣΗ: ΠΑΡΑΛΙΜΝΙ	
	GIOVANI HOMES 170, 1st April Avenue 5280 Paralimni, P.O.Box 33480, Cyprus e-mail: katiakivastiki@giovani.com.cy Tel.: 23833780, Fax: 23833177	
ΤΙΤΛΟΣ ΣΧΕΔΙΟΥ :		ΑΡΙΘΜΟΣ ΣΧΕΔΙΟΥ:
HOUSE 19 ΤΥΠΟΣ Β* ΤΟΜΗ 2-2		B*9
ΚΛΙΜΑΚΑ :		ΗΜΕΡΟΜΗΝΙΑ :
1/100		11/2021
ΘΕΩΡΗΣΗ :		
Rev. 1: 30/01/2024 Rev. 2: 13/03/2024 (Αναθεώρηση αλουμινίων) Rev. 3: 01/08/2024 (Αναθεώρηση μεταλλικών δοκών)		